



ООО «БМТ»

600033, Россия, г. Владимир, ул. Элеваторная 6
КПП 332701001 ИНН 3327124320 ОГРН 1143327005722
Телефон: (4922) 52-23-50 (53, 54) Факс: (4922) 52-23-14
E-mail: vladimir@vladbmt.ru Сайт: www.vladbmt.ru

Заказчик: ООО «ИНТЕР ТЭК» г.Москва

**Выполнение проектных работ по техническому
переворужению (модернизации)
системы очистки сточных вод ВПУ
с заведением стоков в цикл станции
и доведением солеконцентрата до уровня
товарной продукции, а качества сточных вод
до уровня нормативных
для Уфимской ТЭЦ-4 филиала ООО «БГК»**

Проектная документация

Раздел 5.

**Сведения об инженерном оборудовании, о
сетях инженерно-технического обеспечения,
перечень инженерно-технических
мероприятий, содержание технологических
решений**

Подраздел 5.4.

**Отопление, вентиляция и кондиционирование
воздуха, тепловые сети**

БМ2529.00.00.00.00-ИОС4



ООО «БМТ»

600033, Россия, г. Владимир, ул. Элеваторная 6
КПП 332701001 ИНН 3327124320 ОГРН 1143327005722
Телефон: (4922) 52-23-50 (53, 54) Факс: (4922) 52-23-14
E-mail: vladimir@vladbmt.ru Сайт: www.vladbmt.ru

Заказчик: ООО «ИНТЕР ТЭК» г.Москва

**Выполнение проектных работ по техническому
первооружению (модернизации)
системы очистки сточных вод ВПУ
с заведением стоков в цикл станции
и доведением солеконцентрата до уровня
товарной продукции, а качества сточных вод
до уровня нормативных
для Уфимской ТЭЦ-4 филиала ООО «БГК»**

Проектная документация

Раздел 5.

Сведения об инженерном оборудовании, о
сетях инженерно-технического обеспечения,
перечень инженерно-технических
мероприятий, содержание технологических
решений

Подраздел 5.4.

Отопление, вентиляция и кондиционирование
воздуха, тепловые сети

БМ2529.00.00.00.00-ИОС4

Генеральный директор

Главный инженер проекта



А.А. Поворов

Е.Н. Орлина

Владимир – 2020

Инв. № подл.	Подпись и дата	Взам. инв. №	Согласовано:			

Обозначение	Наименование	Примечание (содержание)
БМ 2529.00.00.00.00 - ИОС4	Отопление, вентиляция и кондиционирование воздуха, тепловые сети. Текстовая часть	
БМ 2529.00.00.00.00 - ИОС4	Отопление, вентиляция и кондиционирование воздуха, тепловые сети. Графическая часть	
	Лист 1 - Отопление. План на отм. 0,000	
	Лист 2 - Вентиляция. План на отм. 0,000	
	Лист 3 - Схема системы отопления. Схема теплоснабжения установки П1	
	Лист 4 - Схема систем П1, В1	
	Лист 5 - Узел управления	
	Лист 6 - Вентиляция. Помещение ХВО	
	Лист 7 - Схемы систем П2, В2	
	Лист 8 - Схема теплоснабжения установки П2. Приложение - 1 лист	




Согласовано:

Взам. инв. №

Подпись и дата

Инв. № подл.

БМ 2529.00.00.00.00 - ИОС4

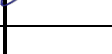Изм.	Кол.уч.	Лист	№	Подпись	Дата
Разраб.		Урманов			10.20
Н.контр.		Урманова			10.20
ГИП		Урманов			10.20

Отопление, вентиляция и кондиционирование воздуха, тепловые сети. Текстовая часть

Стадия	Лист	Листов
П	1	6
 Призма <small>ОБЩЕСТВО С ОГРАНИЧЕННОЙ ОТВЕТСТВЕННОСТЬЮ</small>		

Технические решения, принятые в проекте, соответствуют требованиям экологических, санитарно-гигиенических, противопожарных и других норм, действующих на территории Российской Федерации, и обеспечивают безопасную для жизни и здоровья людей эксплуатацию объекта при соблюдении предусмотренных проектом мероприятий.

Главный инженер проекта:  Урманов Д.Р.

Инв. № подл.						Подпись и дата	Взам. инв. №	
Изм.	Кол.уч.	Лист	№ док.	Подпись	Дата	БМ 2529.00.00.00.00 – ИОС4		Лист
								2

Содержание

1. Общие сведения.....	3
------------------------	---

1. Общие сведения

Проектная документация по отоплению и вентиляции «Система очистки сточных вод ВПУ с заведением стоков в цикл станции и доведением солеконцентрата до уровня товарной продукции, а качества сточных вод до уровня нормативных для Уфимской ТЭЦ-4 филиала ООО «БГК» разработана на основании задания на проектирование, выданного заказчиком, технологического задания, строительных чертежей, в соответствии с нормами и правилами:

СП 60.13330.2016 "Отопление, вентиляция и кондиционирование воздуха"

СП 131.13330.2012 "Строительная климатология".

а) Расчетные параметры наружного воздуха в холодный период -33°C .

Внутренние температуры воздуха в помещениях приняты согласно заданию на проектирование:

Термокаркас осветлителя $+16^{\circ}\text{C}$.

Помещение ХВО-1 $+18^{\circ}\text{C}$.

б) Источник теплоснабжения – существующая система отопления.

Присоединение систем отопления и теплоснабжения осуществляется в узлах управления. Расчетные параметры теплоносителя в системе отопления $95-70^{\circ}\text{C}$, в системах теплоснабжения $130-70^{\circ}\text{C}$.

в) диаметры трубопроводов подобраны согласно тепловым нагрузкам и особенностям трассировки трубопроводов отопительной системы. Транзитные трубопроводы отопления и трубопроводы теплоснабжения заизолированы.

Взам. инв. №								
Подпись и дата								
Инв. № подл.								
							БМ 2529.00.00.00.00 – ИОС4	
		Изм.	Кол.уч.	Лист	№ док.	Подпись	Дата	Лист
								3

г) не прорабатывается

д) согласно технологической части задания на проектирования химические вещества не выделяются.

д (1)) в проекте применены энергоэффективные приточные установки с преобразователями частоты, позволяющие точно выставить необходимые рабочие параметры по расходу воздуха.

е) Расход тепла для термокаркаса осветлителя на отопление – 8190 ккал/ч.

Расход тепла для термокаркаса осветлителя на вентиляцию – 35860 ккал/ч.

Расход тепла для помещения ХВО-1 на вентиляцию – 150100 ккал/ч.

е (1)) не прорабатывается

ж) не прорабатывается

з) отопительное оборудование размещено под окнами, вдоль наружных стен помещения. Воздуховоды в системах вентиляции запроектированы класса "П" (плотные)

и) воздуховоды приточных и вытяжных систем расположены с противоположных сторон помещения, что обеспечивает лучшую циркуляцию воздуха в помещении.

к) не прорабатывается

л) Система автоматизации систем отопления предусмотрена с помощью специализированного шкафа управления ШЧО производства ООО НПП АСУ «Комплекс» и узла управления ЧР-вектор. Шкаф автоматики поддерживает необходимую температуру теплоносителя в соответствии с температурой наружного воздуха. Система вентиляции оборудована автоматикой обеспечивающей автоматическое управление вентиляционным оборудованием с поддержанием необходимой температуры воздуха в помещении, а так же автоматика обеспечивает защиту от замораживания теплообменника по воде и

Инв. № подл.	Подпись и дата	Взам. инв. №	<p>л) Система автоматизации систем отопления предусмотрена с помощью специализированного шкафа управления ШЧО производства ООО НПП АСУ «Комплекс» и узла управления УР-вектор. Шкаф автоматики поддерживает необходимую температуру теплоносителя в соответствии с температурой наружного воздуха. Система вентиляции оборудована автоматикой обеспечивающей автоматическое управление вентиляционным оборудованием с поддержанием необходимой температуры воздуха в помещении, а так же автоматика обеспечивает защиту от замораживания теплообменника по воде и</p>							
									БМ 2529.00.00.00.00 – ИОС4	Лист
			Изм.	Кол.уч.	Лист	№ док.	Подпись	Дата		4

по воздуху, защиту от засорения фильтра. Для диспетчеризации в шкафах управления предусмотрены выходы для подключения к удаленным системам мониторинга и управления.

м) в данном разделе оборудование выделяющее вредные вещества отсутствует.

н) не прорабатывается

о) отключение приточных систем при пожаре следует производить индивидуально для каждой системы с сохранением электропитания цепей защиты от замораживания.

о(1)) не предусмотрено заданием на проектирование.


Инв. № подл.	Подпись и дата	Взам. инв. №							Лист	
										5
Изм.	Кол.уч.	Лист	№ док.	Подпись	Дата	БМ 2529.00.00.00.00 – ИОС4				

Таблица регистрации изменений

Изм.	Номера листов (страниц)				Всего листов (страниц) в док.	Номер док.	Подп.	Дата
	Измененных	Замененных	Новых	Аннули- рованных				

Инв. № подл.	Подпись и дата	Взам. инв. №							Лист	
									6	
			Изм.	Кол.уч.	Лист	№ док.	Подпись	Дата	БМ 2529.00.00.00.00 – ИОС4	



Номер помеще-ния	Наименование	Площадь, м2	Кат* помеще-ния
1	Производственное помещение	99,75	

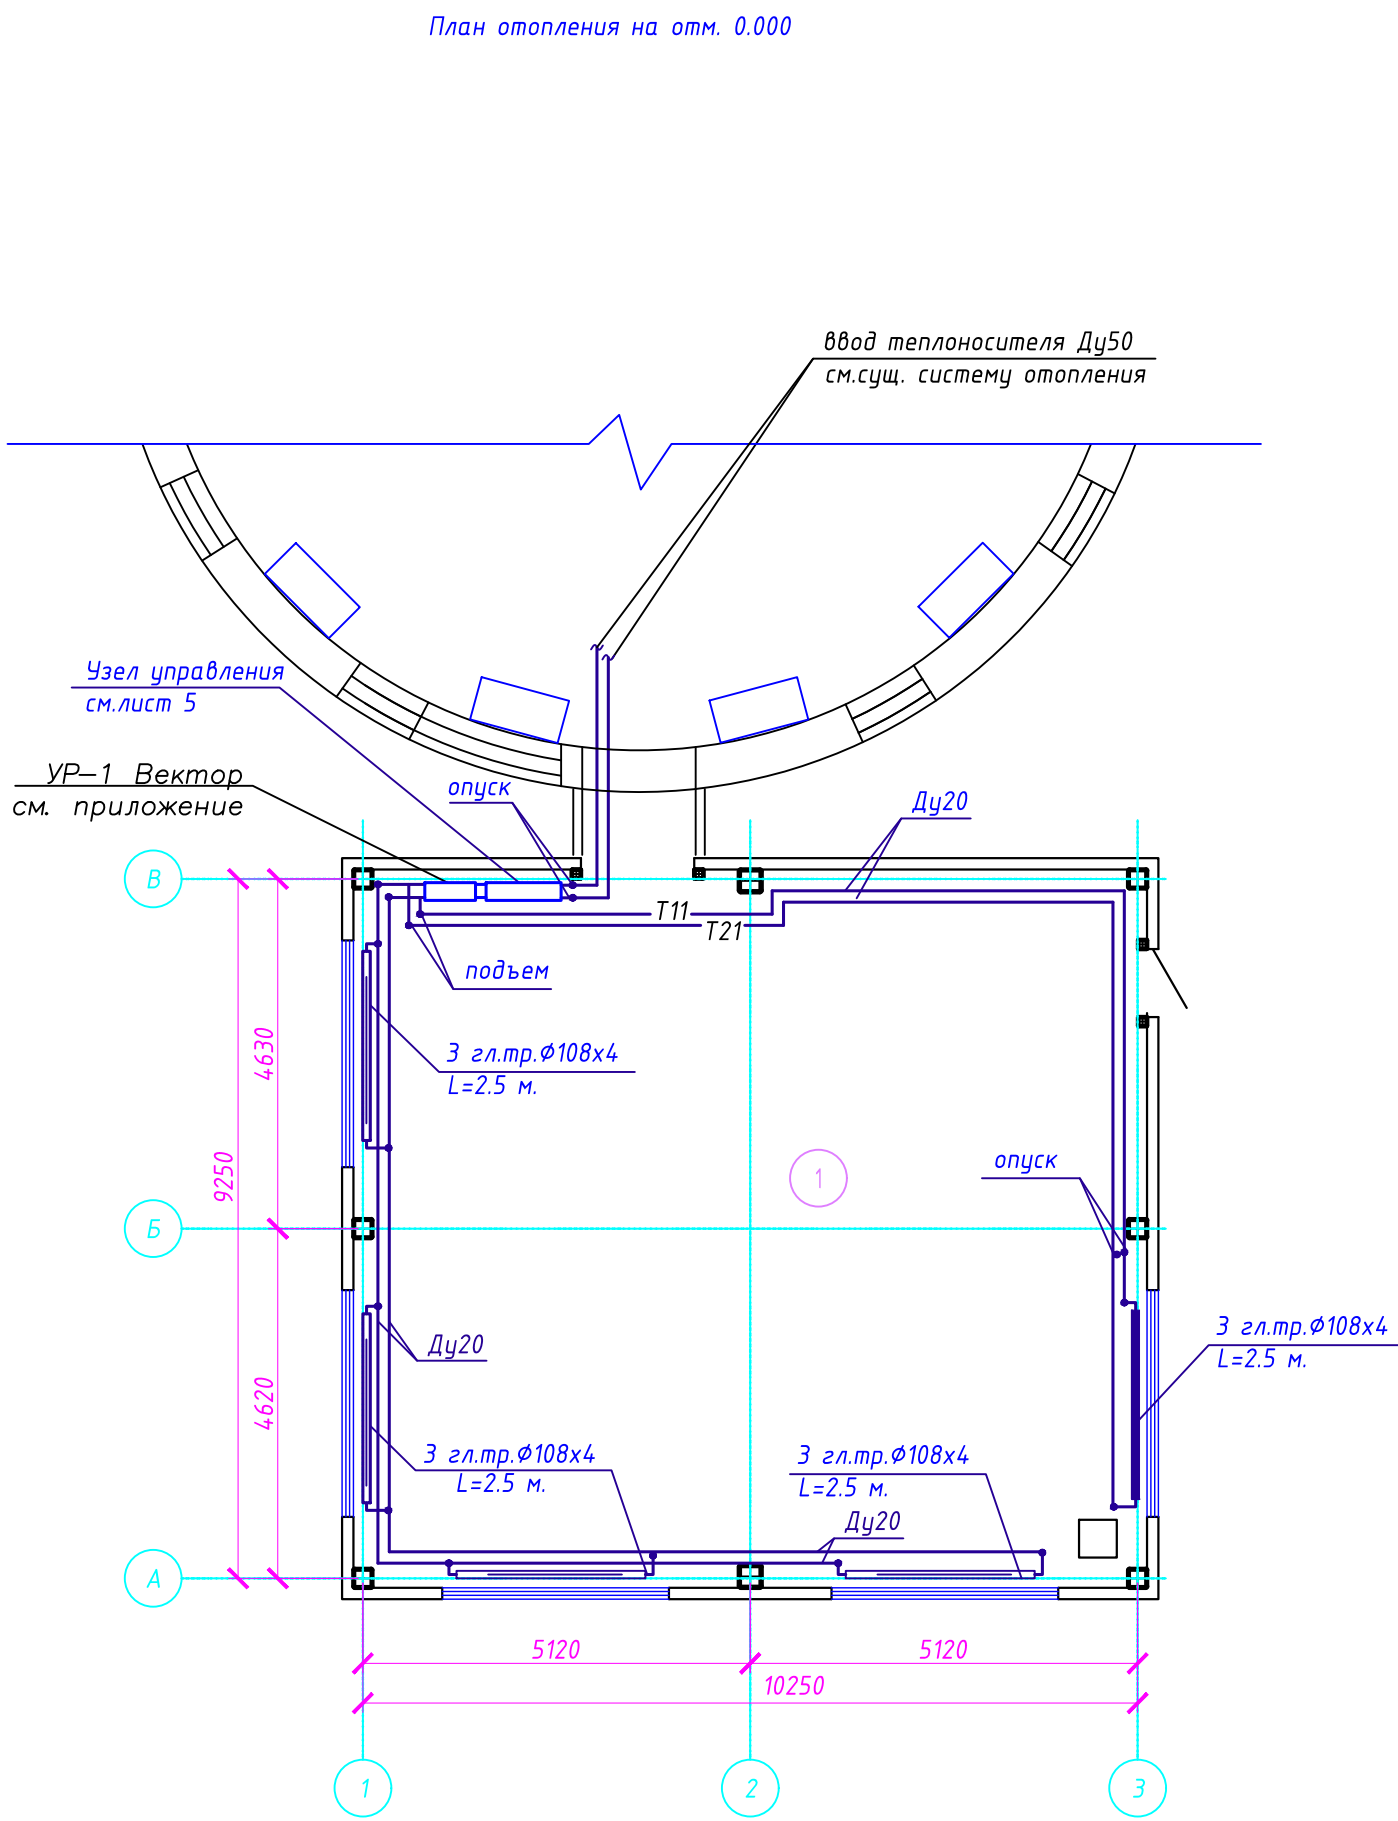

- Примечания:
1. Трубопроводы отопления условно отнесены от стен;
 2. Место врезки проектируемого трубопровода в существующий трубопровод уточнить при монтаже.

Согласовано					
Взам. инв. №					
Подп. и дата					
Инв. № подл.					

БМ 2529.00.00.00.00 - ИОС 4					
Система очистки сточных вод ВПУ с заведением стоков в цикл станции и доведением солеконцентрата до уровня товарной продукции, а качества сточных вод до уровня нормативных для Уфимской ТЭЦ-4 филиала ООО "БГК"					
Изм.	Кол.уч.	Лист	№ док.	Подп.	Дата
Разраб.	Урманов				10.20
Пров.	Хадибуллин				10.20
Н.контр.	Урманова				10.20
ГИП	Урманов				10.20
Термокаркас осветлителя				Стадия	Лист
				П	1
Отопление. План на отм. 0.000				Призма	

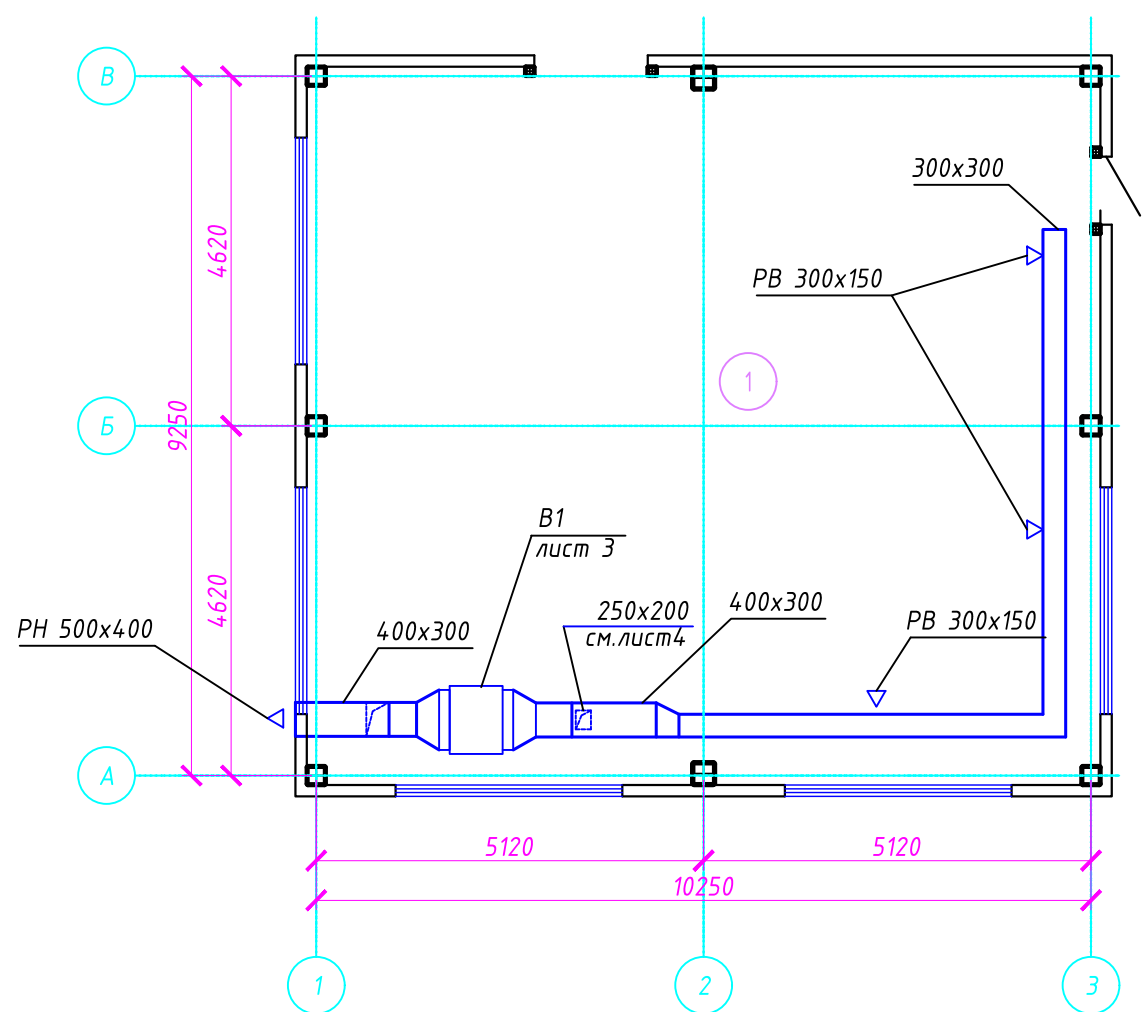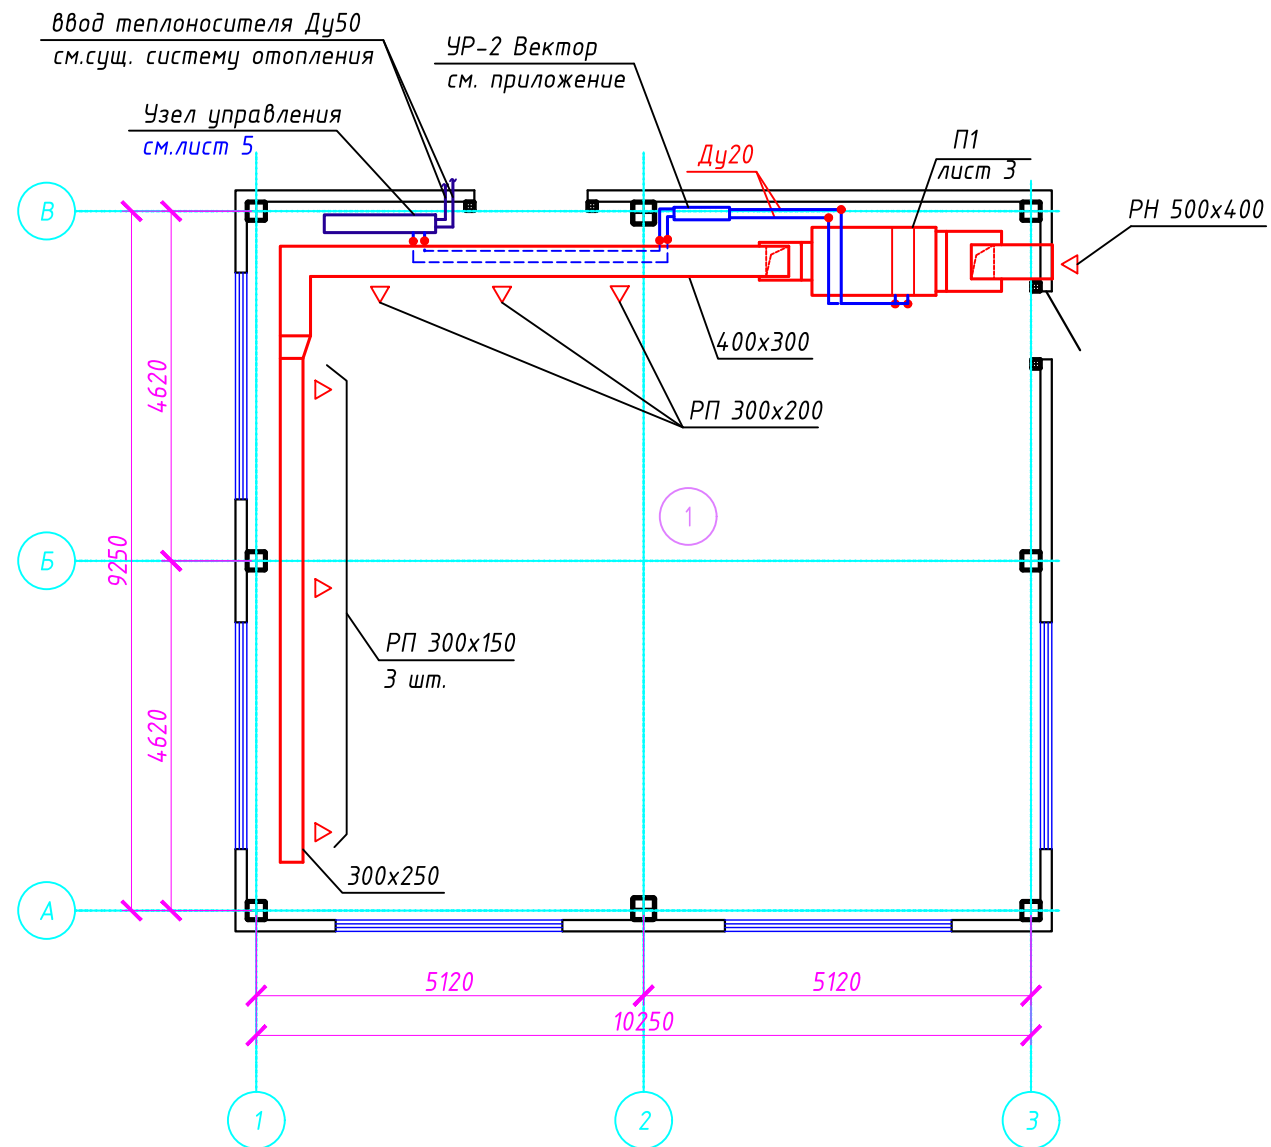

Согласовано				
Взам. инв. №				
Подп. и дата				
Инв. № подл.				

Экспликация помещений

Номер помещения	Наименование	Площадь, м2	Кат.* помеще-ния
1	Производственное помещение	99,75	В4






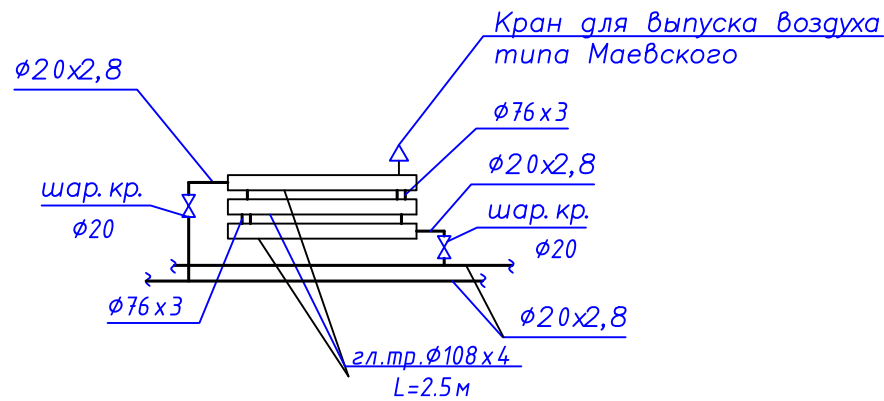
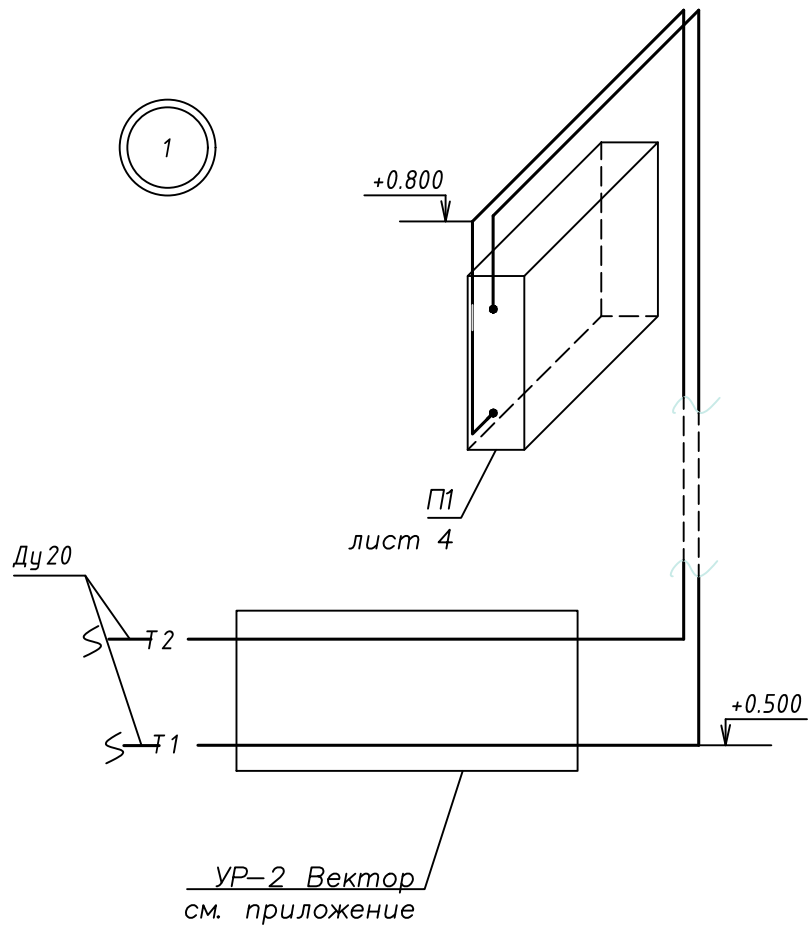
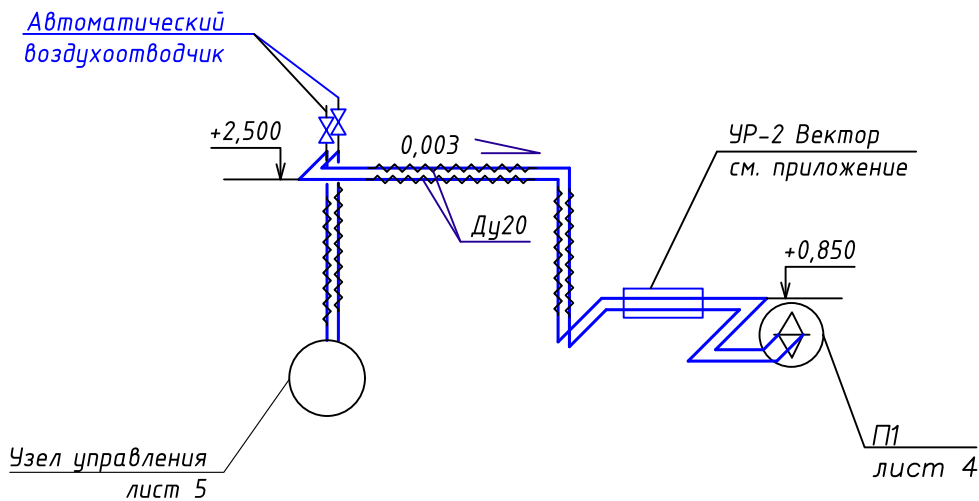
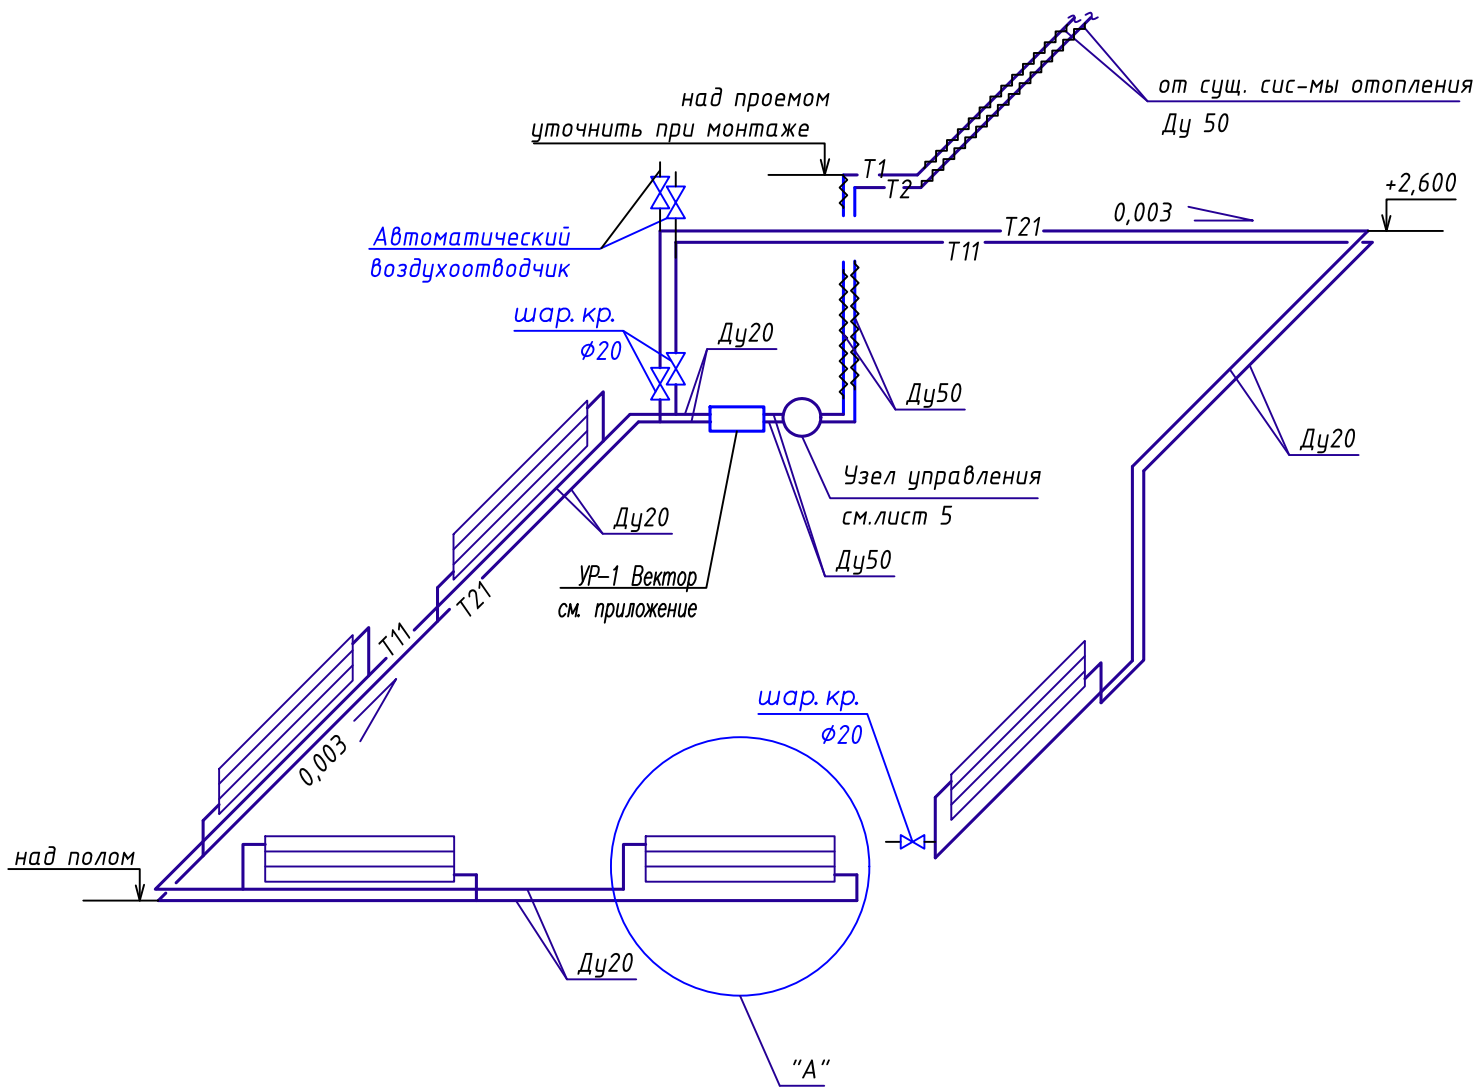
						БМ 2529.00.00.00.00 - ИОС 4			
						Система очистки сточных вод ВПУ с заведением стоков в цикл станции и доведением солеконцентрата до уровня товарной продукции, а качества сточных вод до уровня нормативных для Уфимской ТЭЦ-4 филиала ООО "БГК"			
Изм.	Кол.уч.	Лист	№ док.	Подп.	Дата		Стадия	Лист	Листов
Разраб.	Урманов				10.20	Термокаркас осветлителя	П	2	
Пров.	Хадибуллин				10.20				
Н.контр.	Урманова				10.20	Вентиляция. План на отм. 0.000		Призма	ОБЩЕСТВО С ОГРАНИЧЕННОЙ ОТВЕТСТВЕННОСТЬЮ
ГИП	Урманов				10.20				


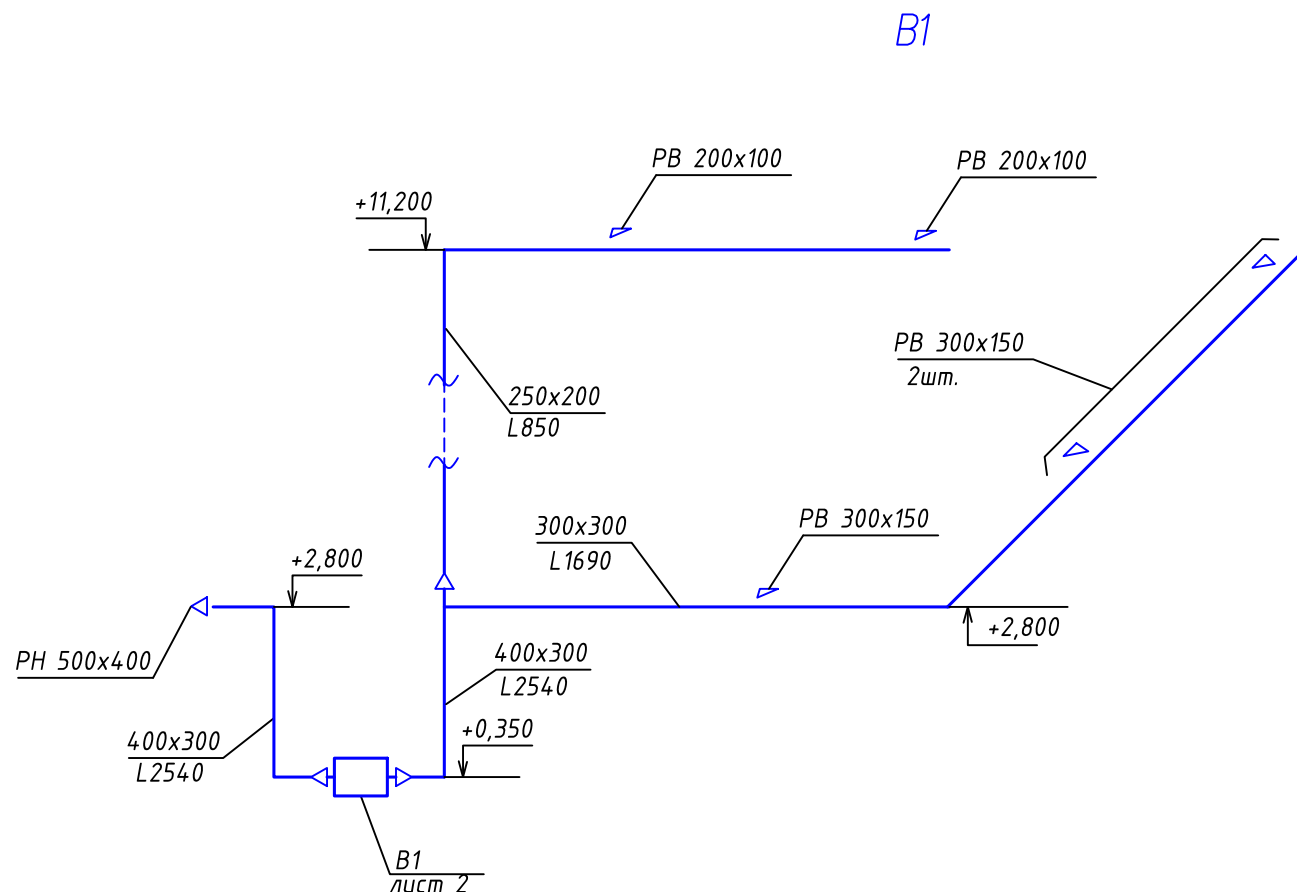
Схема системы отопления.

Схема теплоснабжения установки П1.





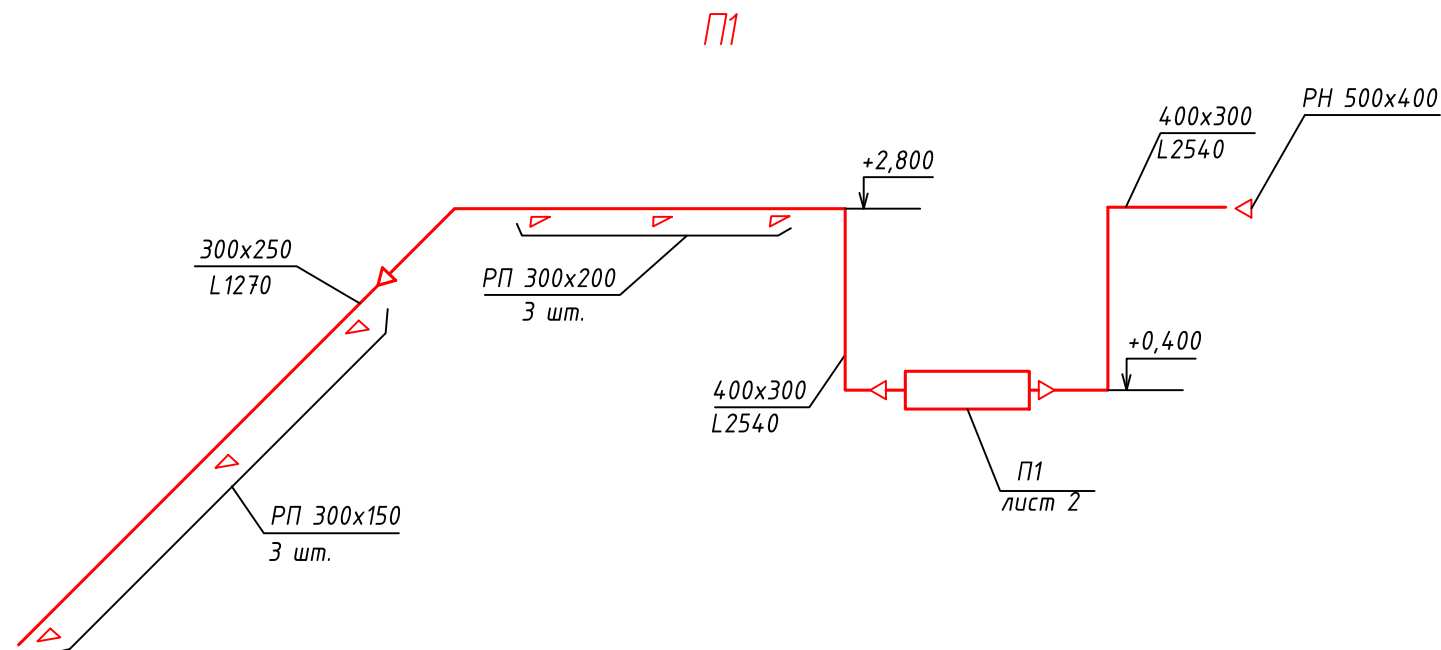


Примечание:
отметки прокладки трубопроводов уточнить при монтаже


БМ 2529.00.00.00.00 - ИОС 4					
Система очистки сточных вод ВПУ с заведением стоков в цикл станции и доведением солеконцентра до уровня товарной продукции, а качества сточных вод до уровня нормативных для Уфимской ТЭЦ-4 филиала ООО "БГК"					
Изм.	Кол.уч.	Лист	№ док.	Подп.	Дата
Разраб.	Урманов	10.20			
Пров.	Хадибуллин	10.20			
Н.контр.	Урманова	10.20			
ГИП	Урманов	10.20			
Термокаркас осветлителя				Стадия	Лист
Схема системы отопления. Схема теплоснабжения установки П1				П	3
				Призма	








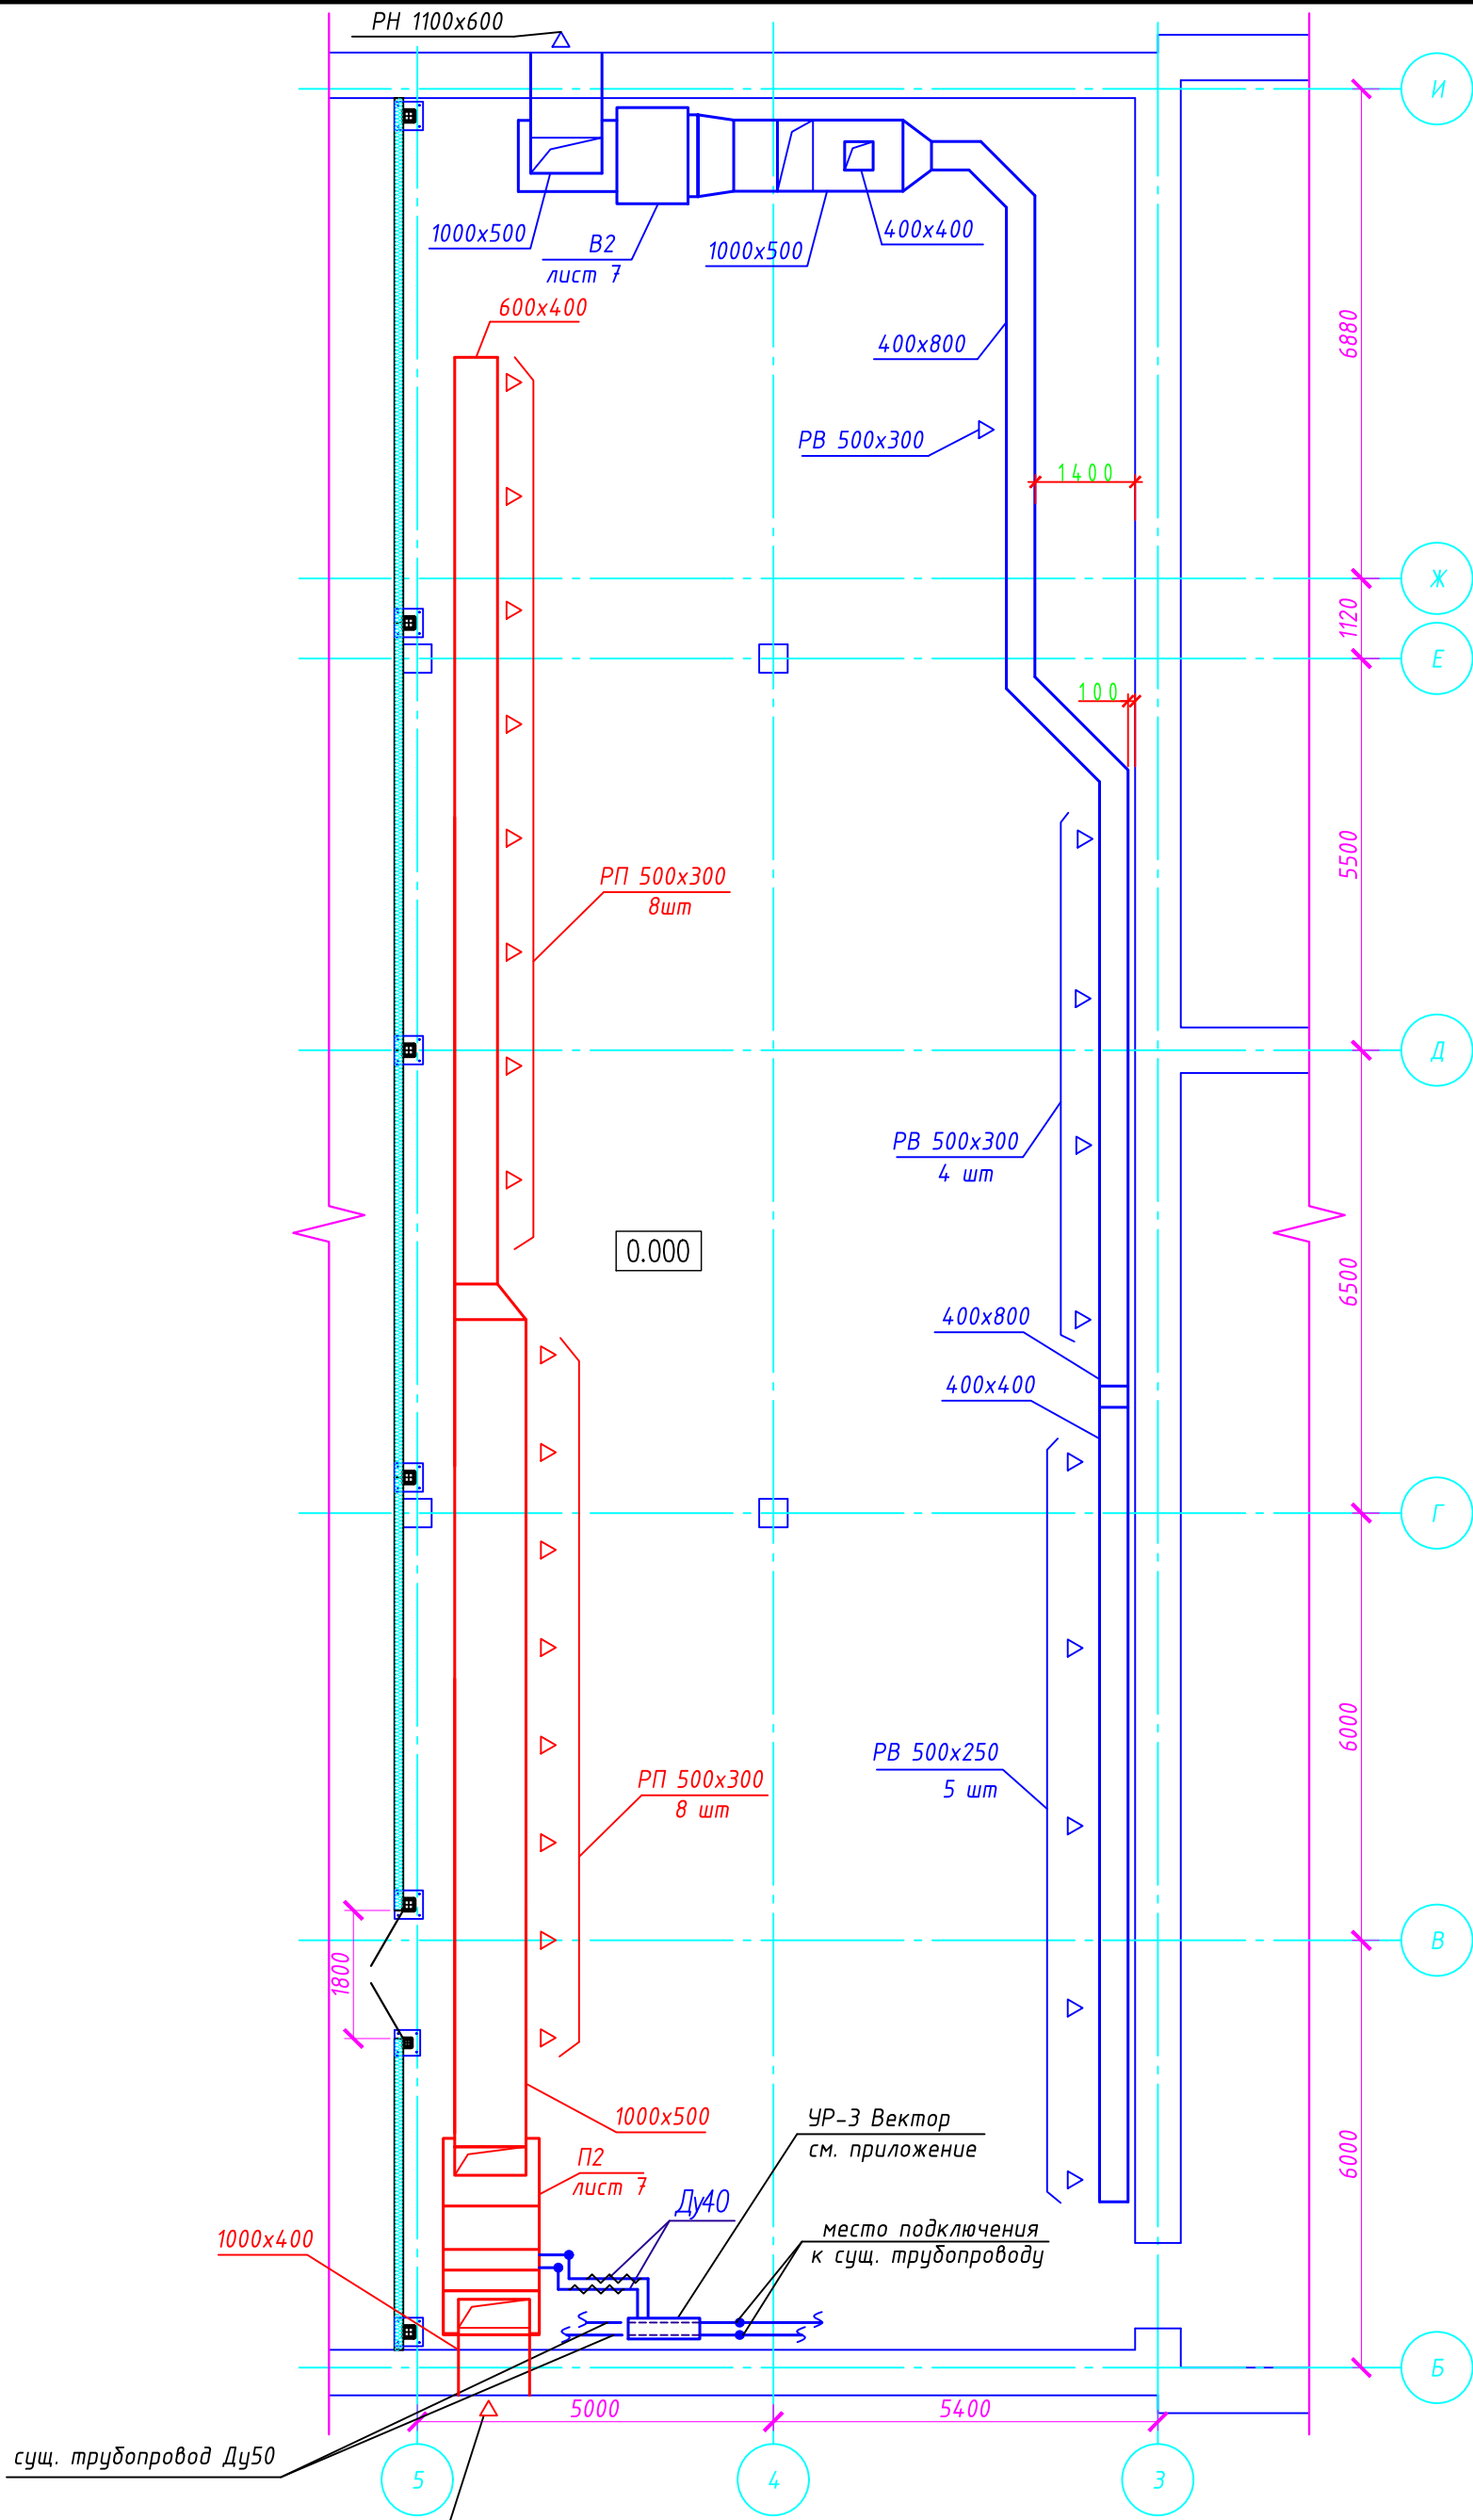
Примечание:
отметки прокладки воздуховодов уточнить при монтаже.

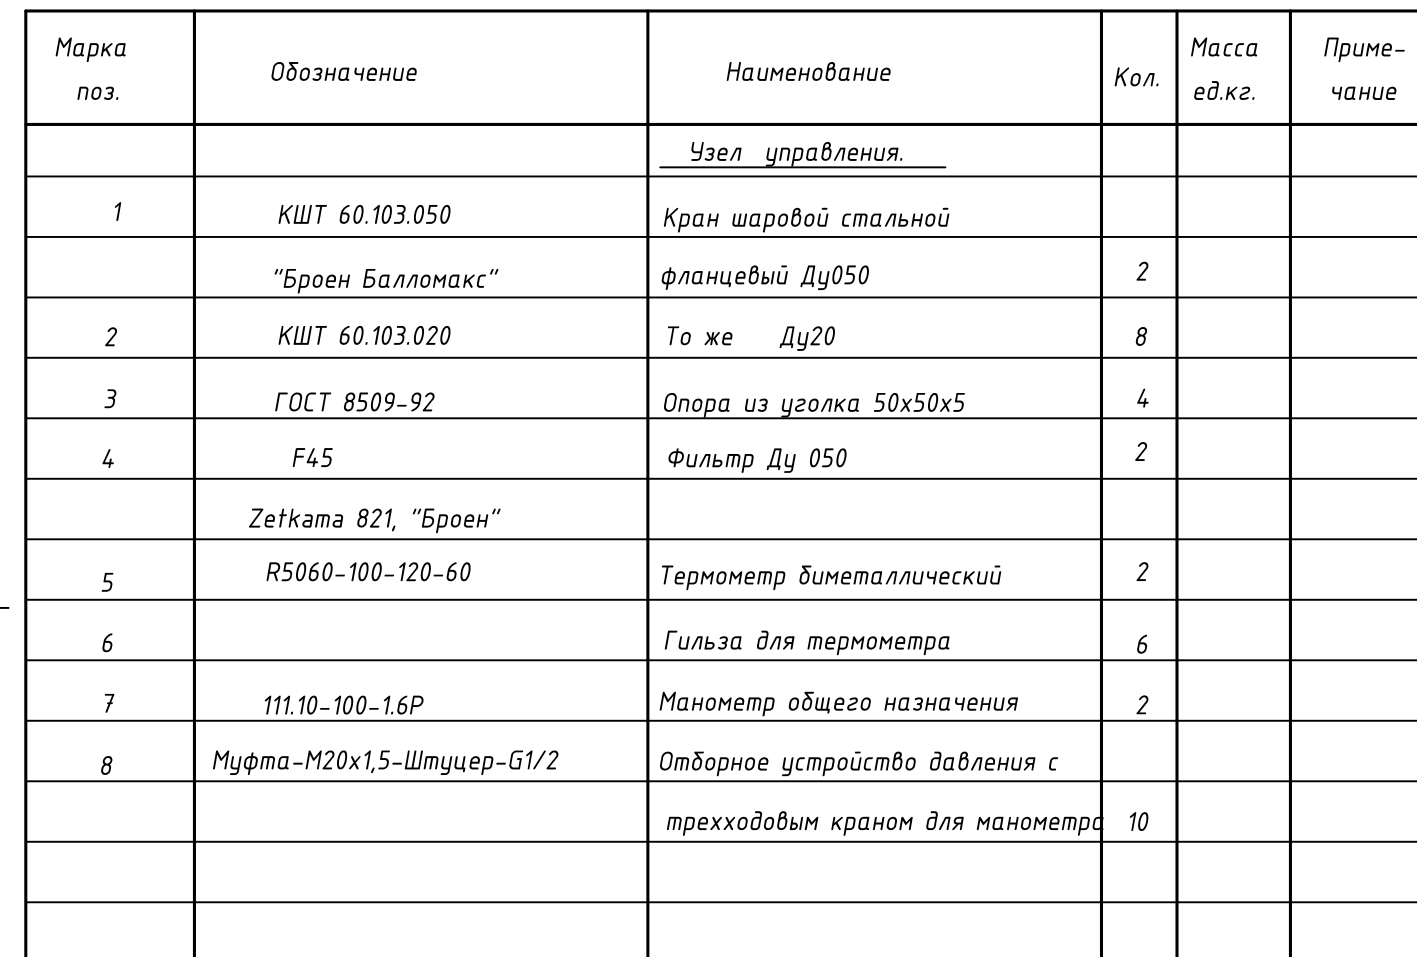Согласовано					
Взам. инв. №					
Подп. и дата					
Инв. № подл.					

						БМ 2529.00.00.00.00 - ИОС 4			
						Система очистки сточных вод ВПУ с заведением стоков в цикл станции и доведением солеконцентрата до уровня товарной продукции, а качества сточных вод до уровня нормативных для Уфимской ТЭЦ-4 филиала ООО "БГК"			
Изм.	Кол.уч.	Лист	№ док.	Подп.	Дата		Стадия	Лист	Листов
Разраб.	Урманов				10.20	Термокаркас осветлителя	П	4	
Пров.	Хадибуллин				10.20				
Н.контр.	Урманова				10.20	Схемы систем П1, В1		Призма	ОБЩЕСТВО С ОГРАНИЧЕННОЙ ОТВЕТСТВЕННОСТЬЮ
ГИП	Урманов				10.20				




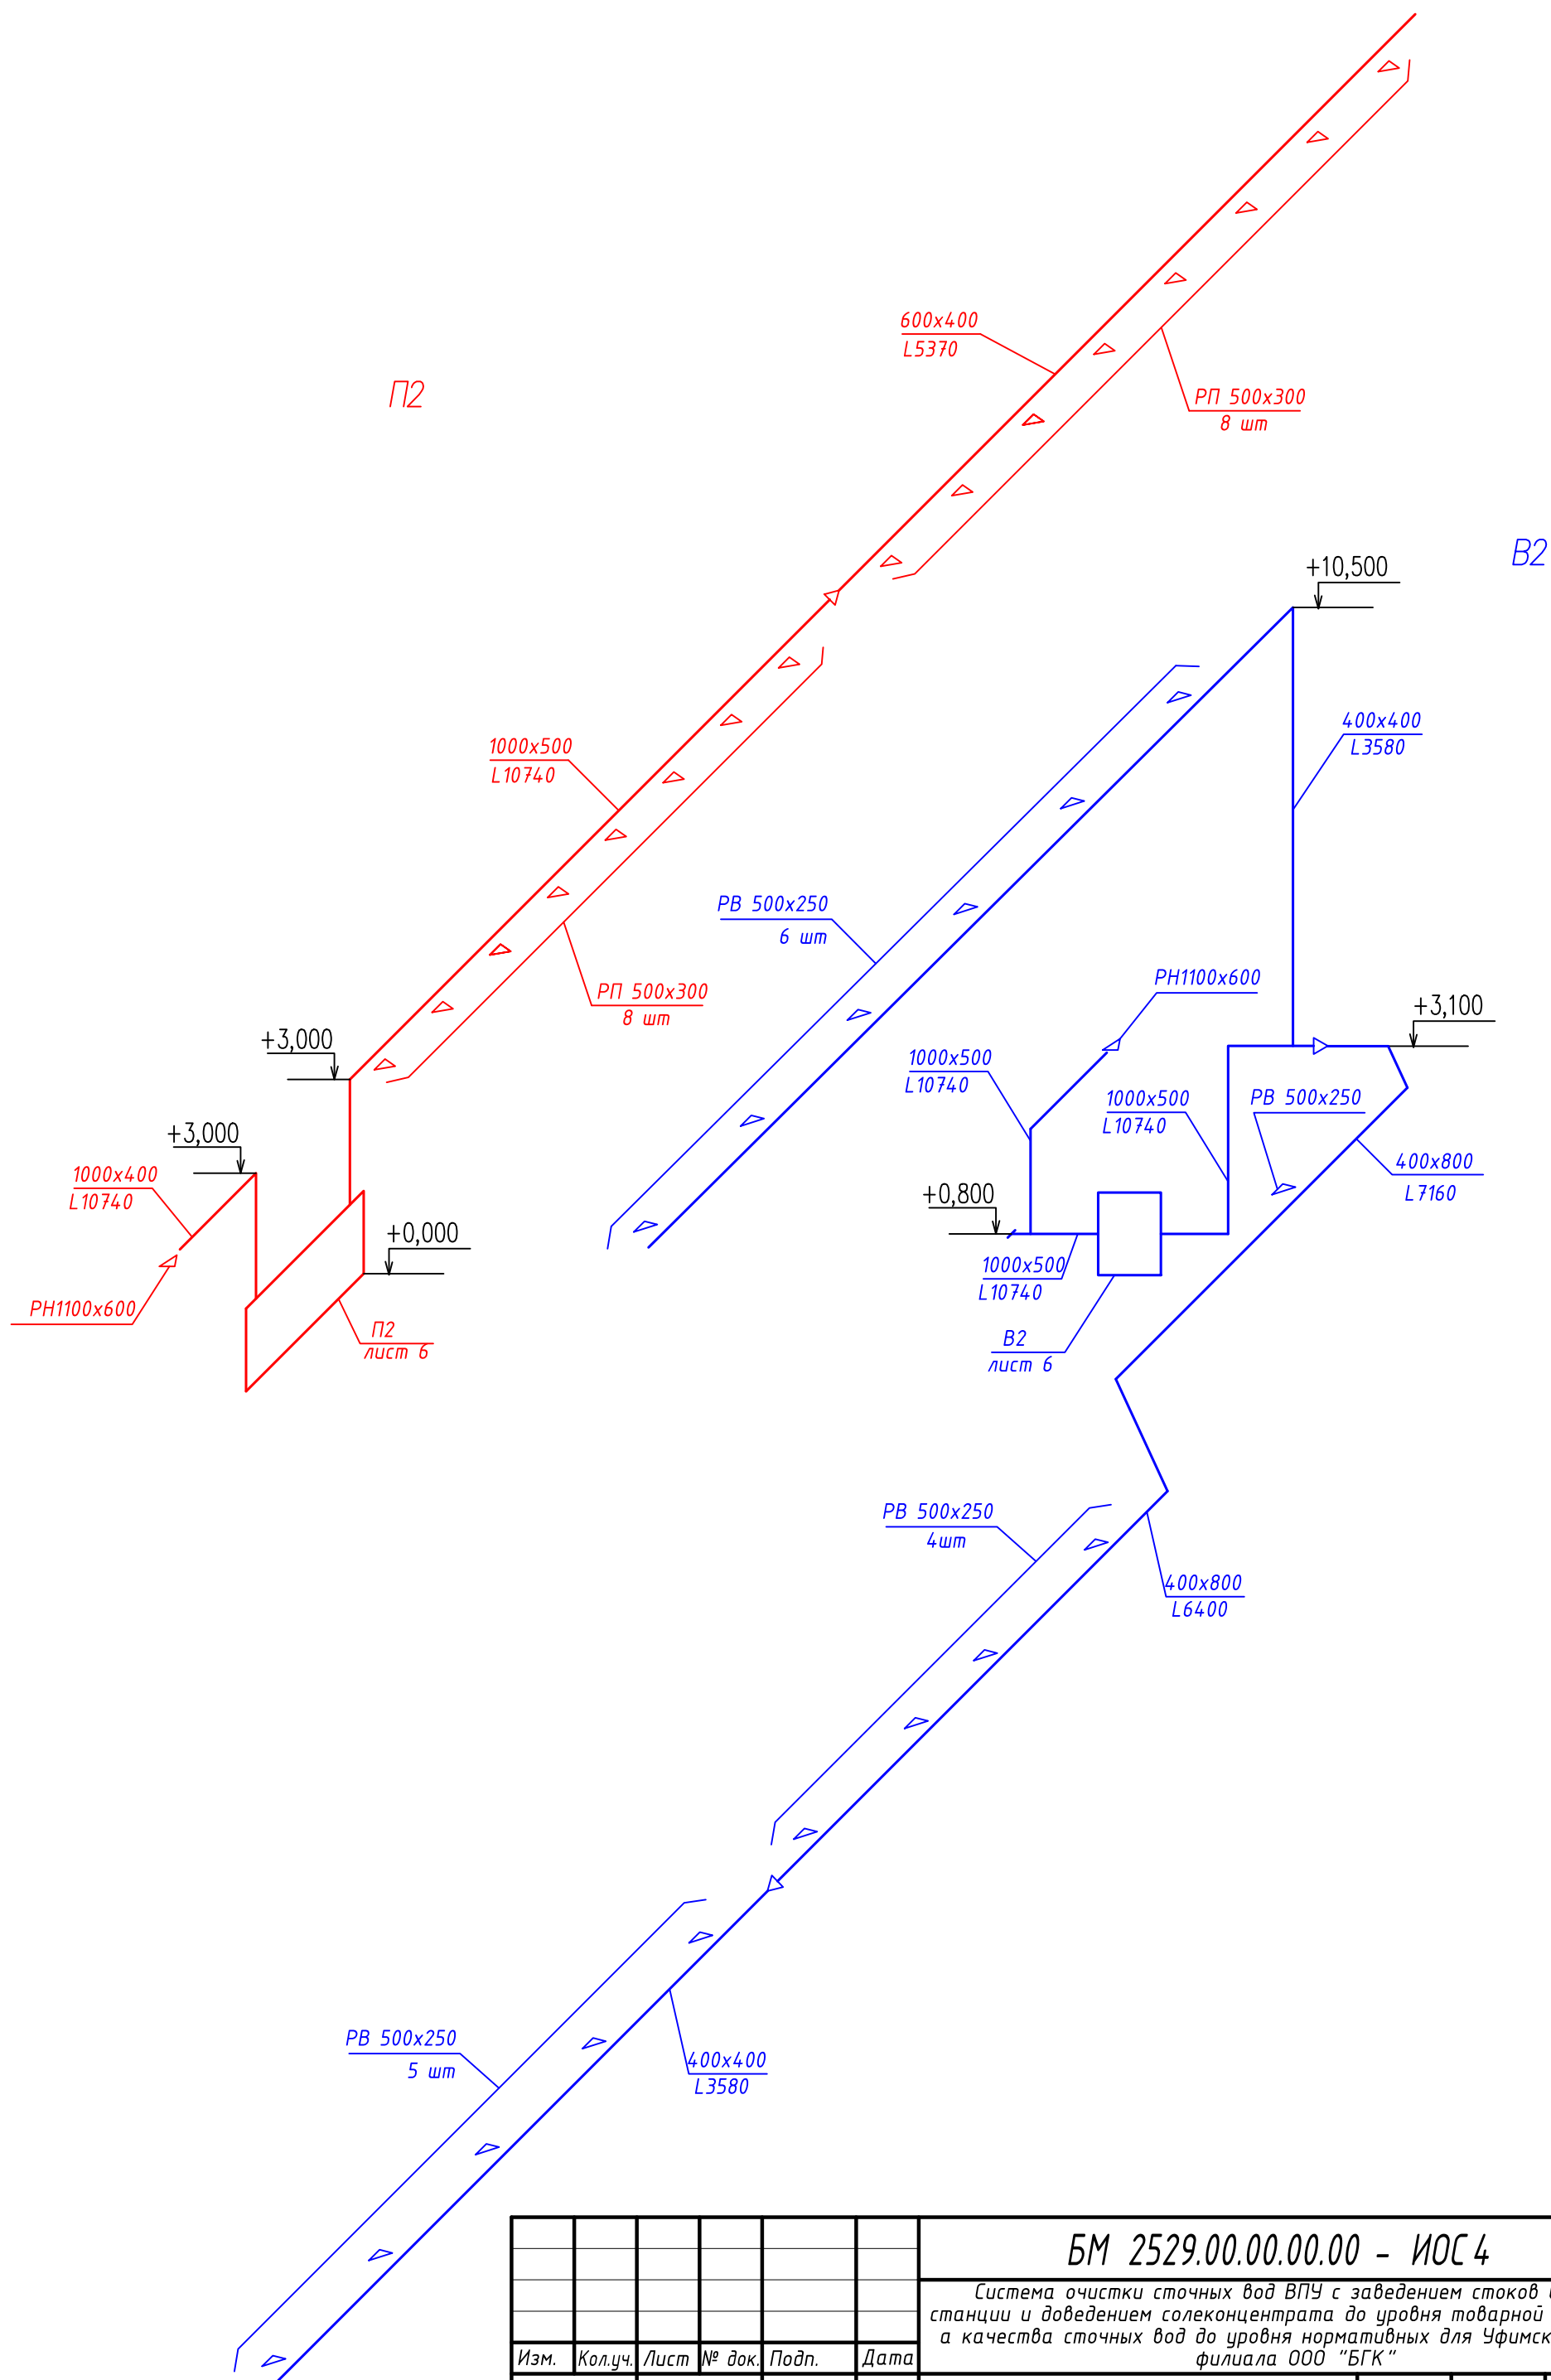
						БМ 2529.00.00.00.00 - ИОС 4			
						Система очистки сточных вод ВПУ с заведением стоков в цикл станции и доведением солеконцентрата до уровня товарной продукции а качества сточных вод до уровня нормативных для Уфимской ТЭЦ – филиала ООО "БГК"			
Изм.	Колуч.	Лист	№ док.	Подп.	Дата	Термокаркас осветлителя	Стадия	Лист	Листов
Разраб.	Урманов				10.20		П	5	
Пров.	Хабибуллин				10.20				
Н.контр.	Урманова				10.20				
ГИП	Урманов				10.20	Узел управления		Призма	ОБЩЕСТВО С ОГРАНИЧЕННОЙ ОТВЕТСТВЕННОСТЬЮ








Примечания:
1. Для крепления воздуховодов системы П2 предусмотреть металлические конструкции.
2. Отметки прокладки воздуховодов уточнить при монтаже.
3. Место точки врезки проектируемого трубопровода в существующую систему уточнить при монтаже.
4. Трубопроводы теплоснабжения условно отнесены от стены.

Изм.	Кол.уч.	Лист	№ док.	Подп.	Дата
Разраб.	Урманов				10.20
Пров.	Хабибуллин				10.20
Н.контр.	Урманова				10.20
ГИП	Урманов				10.20


БМ 2529.00.00.00.00 - ИОС 4			Система очистки сточных вод ВПУ с заведением стоков в цикл станции и доведением солеконцентра до уровня товарной продукции, а качества сточных вод до уровня нормативных для Уфимской ТЭЦ-4 филиала ООО "БГК"		
Помещение ХВО-I			Стадия	Лист	Листов
Вентиляция. Помещение ХВО			П	6	
			 Призма ОБЩЕСТВО С ОГРАНИЧЕННОЙ ОТВЕТСТВЕННОСТЬЮ		




						БМ 2529.00.00.00.00 - ИОС 4			
						Система очистки сточных вод ВПУ с заведением стоков в цикл станции и доведением солеконцентраата до уровня товарной продукции, а качества сточных вод до уровня нормативных для Уфимской ТЭЦ-4 филиала ООО "БГК"			
Изм.	Кол.уч.	Лист	№ док.	Подп.	Дата		Стадия	Лист	Листов
Разраб.	Урманов				10.20	Помещение ХВ0-1	П	7	
Пров.	Хабибуллин				10.20				
Н.контр.	Урманова				10.20	Схемы систем П2, В2		Призма	ОБЩЕСТВО С ОГРАНИЧЕННОЙ ОТВЕТСТВЕННОСТЬЮ
ГИП	Урманов				10.20				

1. Проходы технологических трубопроводов через перегородку выполнить в гильзах из стальной трубы с последующей заделкой минеральной ватой.

Схема теплоснабжения установки П2.

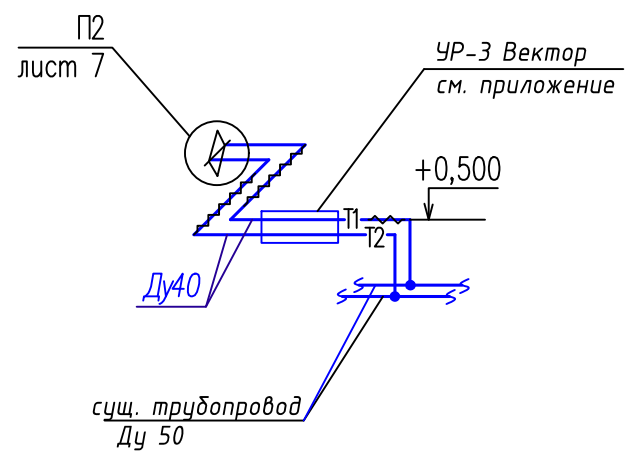

2

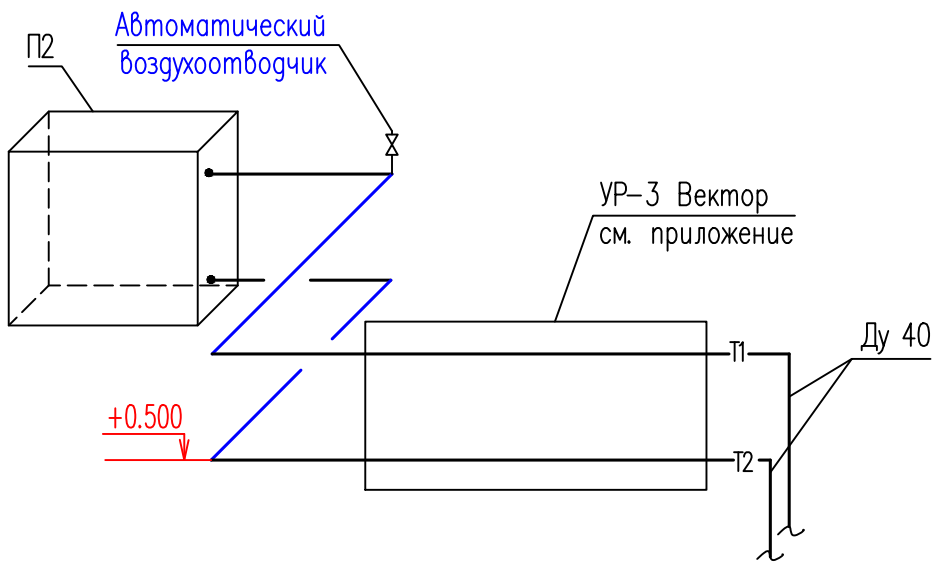

Согласовано					
Взам. инв. №					
Подп. и дата					
Инв. № подл.					


БМ 2529.00.00.00.00 - ИОС 4					
Система очистки сточных вод ВПУ с заведением стоков в цикл станции и доведением солеконцентрата до уровня товарной продукции, а качества сточных вод до уровня нормативных для Уфимской ТЭЦ-4 филиала ООО "БГК"					
Изм.	Кол.уч.	Лист	№ док.	Подп.	Дата
Разраб.	Урманов				10.20
Пров.	Хадибуллин				10.20
Н.контр.	Урманова				10.20
ГИП	Урманов				10.20
Помещение ХВО-I			Стадия	Лист	Листов
Схема теплоснабжения установки П2			П	8	
			 Призма ОБЩЕСТВО С ОГРАНИЧЕННОЙ ОТВЕТСТВЕННОСТЬЮ		

схема 2

•1 •2 •3 •4 •5 •6 •7 •8 •9 •10 •11

Узел регулирующий **ВЕКТОР** схема 2 (подмешивание с плавным регулированием). Предназначен для систем с необходимостью поддержания постоянной циркуляции тепло(холодо)носителя на установке потребителя и не требующих постоянной циркуляции тепло(холодо)носителя в контуре тепло(холодо)источника.

Данная схема применяется для управления установками с необходимостью снижения температуры теплоносителя поступающего от теплоисточника. Схема обеспечивает защиту от разморозки.

УР ВЕКТОР по схеме 2 представлены:

- тип регулирующего устройства - **С**
- типоразмер - **1, 2, 3, 4, 5, 6, 7, 8, 9, 10, 11**
- тип регулирующего устройства - **Ш**
- типоразмер - **1, 2, 3, 4, 5, 6**
- сторона подключения - **П, Л**
- исполнения - **С, С+**
- модификация - **К** (только для изделий с типом регулирующего устройства - **Ш**)

ТИП РЕГУЛИРУЮЩЕГО УСТРОЙСТВА

- **С** - В качестве регулирующего устройства используется 2-ходовой седельный клапан и электропривод с плавным регулированием. Элементы УР фланцевые и резьбовые.
- **Ш** - В качестве регулирующего устройства используется 2-ходовой шаровой кран и электроприводом с плавным регулированием. Элементы УР резьбовые.

ТИПОРАЗМЕР

Типоразмер привязан к значениям Kvs регулирующих устройств.

Таблица 1

Типоразмер	1	2	3	4	5	6	7	8	9	10	11
Kvs*, м³/час	1	1,6	2,5	4	6,3	10	16	25	40	58	90

СТОРОНА ПОДКЛЮЧЕНИЯ

Возможные варианты исполнения по стороне **подключения к потребителю**:


- **П** - правая; • **Л** - левая

МОДИФИКАЦИЯ

Для узлов регулирующих с типом регулирующего устройства - **Ш** возможны варианты изготовления УР в модификации - **К** (пример заказа: ВЕКТОР 2-Ш-5-Л-С+К).

Данная модификация комплектации с заменой некоторых элементов на менее дорогостоящие аналоги, позволила получить бюджетные варианты изделий, повторяющие основные линейки.

ПРИНЦИПАЛЬНАЯ СХЕМА

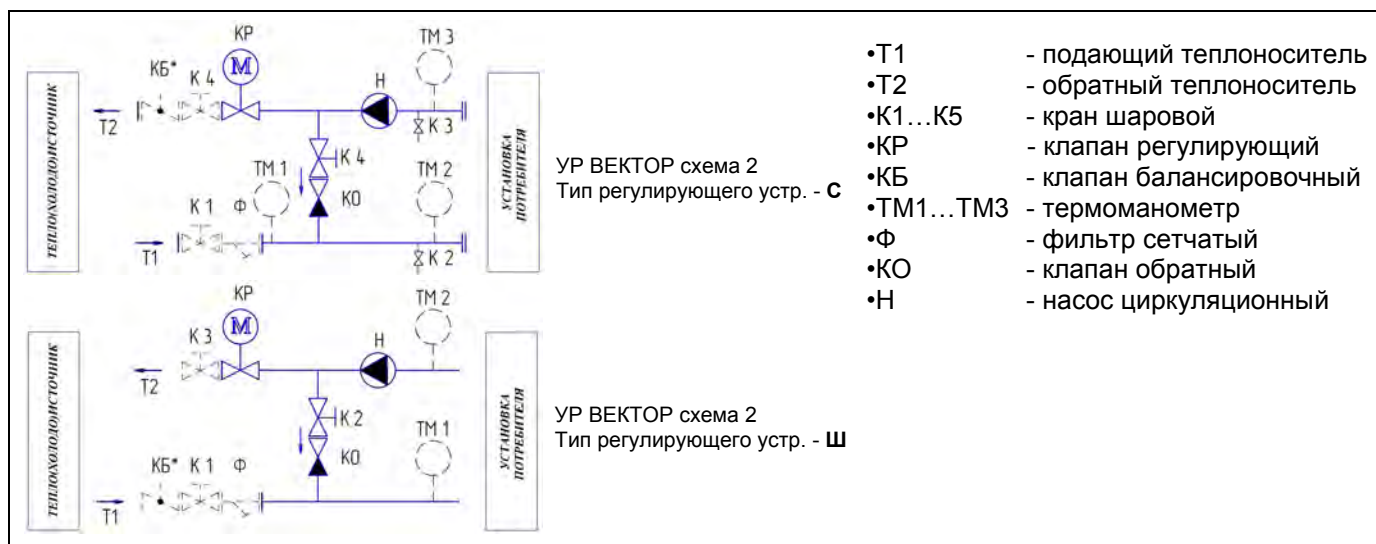

Согласовано	</
-------------	--	--	----

Согласовано	</
-------------	--	--	----

Согласовано	Взам. инв. №	Подп. и дата	Инв. № подл.	</
-------------	--------------	--------------	--------------	--	--	----

[illegible]



СИСТЕМООБРАЗУЮЩЕЕ ПРЕДПРИЯТИЕ РФ

Создано в 1995 году
www.veza.ru142460, Московская обл., Ногинский р-он,
посёлок им. Воровского, ул. Рабочая, 10аТел. : (495) 223-01-88/92
E-mail: veza@veza.ru

ИНН 7720040225 ОГРН 1027739487082

Коммерческое предложение № 00000600677 от 29 октября 2020 г.

Получатель: **ООО НПП АСУ "Комплекс", ИНН 0277085212, КПП 027701001, 450081, Башкортостан Респ, Уфимский р-н, Уфа г, Адмирала Макарова ул, дом № 24/2, факс: (347) 246-03-08**

№	Товар	Кол-во	Ед.	Цена	Сумма	Примечание
1	Кондиционер ВЕРОСА-500-156-03-00-У3 по бланк-заказу 201029718-УФА	1	шт	209 994,70	209 994,70	n2
2	Комплект автоматики по бланк-заказу 201029718-УФА	1	шт	104 500,01	104 500,01	n2
3	Преобразователь частоты FC-051 5,5кВт с панелью упр.	1	шт	31 813,10	31 813,10	n2, IP20
4	Узел регулирующий ВЕКТОР-2-С-6-П-С+	1	шт	194 908,62	194 908,62	n2
5	Кондиционер ВЕРОСА-500-034-03-00-У3 по бланк-заказу 201029717-УФА	1	шт	135 170,22	135 170,22	n1
6	Комплект автоматики по бланк-заказу 201029717-УФА	1	шт	104 500,01	104 500,01	n1
7	Преобразователь частоты FC-051 1,5кВт с панелью упр.	1	шт	20 527,68	20 527,68	n1, IP20
8	Узел регулирующий ВЕКТОР-2-С-3-П-С+	1	шт	110 771,99	110 771,99	n1
9	Кондиционер ВЕРОСА-500-034-03-00-У3 по бланк-заказу 201029719-УФА	1	шт	74 686,99	74 686,99	v1
10	Комплект автоматики по бланк-заказу 201029719-УФА	1	шт	43 999,99	43 999,99	n1
11	Преобразователь частоты FC-051 0,75кВт с панелью упр.	1	шт	16 986,25	16 986,25	v1, IP20
12	Кондиционер ВЕРОСА-500-156-03-00-У3 по бланк-заказу 201029720-УФА	1	шт	133 475,40	133 475,40	v2
13	Комплект автоматики по бланк-заказу 201029719-УФА	1	шт	43 999,99	43 999,99	v2
14	Преобразователь частоты FC-051 4кВт с панелью упр.	1	шт	27 014,42	27 014,42	v2, IP20

Итого: 14
Сумма НДС:
Всего к оплате:

1 252 349,37
208 724,89
1 252 349,37

Всего наименований 14, на сумму 1 252 349,37 руб.

Один миллион двести пятьдесят две тысячи триста сорок девять рублей 37 копеек

Стоимость указана с учетом НДС

Предварительная оплата 100% от общей суммы счёта в сумме 1 252 349,37.

Адрес склада (для получения товара): 142460, Московская обл., Ногинский р-он, пос.им.Воровского, ул.Рабочая, д.10а

Настоящее предложение действительно в части цен в течение 3 календарных дней.

Менеджер _____

Амиров Радик Ахматович
 Телефон: (347) 292-23-51
 E-Mail: ufa@veza.ru

Объект: ТЭЦ-4

Вх.№ 1630-УФА-20 от 29.10.2020

ВЫПИСКА ИЗ РЕЕСТРА ЧЛЕНОВ САМОРЕГУЛИРУЕМОЙ ОРГАНИЗАЦИИ

«28» августа 2020 г.

№8183

Саморегулируемая организация Союз проектных организаций «ПроЭк» (СРО Союз «ПроЭк»)

СРО, основанные на членстве лиц, осуществляющих **подготовку проектной документации**

105064, г. Москва, ул. Старая Басманная, д.14/2, строение 4,

<http://sro-proek.ru>, sro-proek@mail.ru

Регистрационный номер в государственном реестре саморегулируемых организаций
СРО-П-185-16052013

выдана Обществу с ограниченной ответственностью «ПРИЗМА»

Наименование	Сведения
1. Сведения о члене саморегулируемой организации:	
1.1. Полное и (в случае, если имеется) сокращенное наименование юридического лица или фамилия, имя, (в случае, если имеется) отчество индивидуального предпринимателя	Общество с ограниченной ответственностью «ПРИЗМА» (ООО «ПРИЗМА»)
1.2. Идентификационный номер налогоплательщика (ИНН)	0276943683
1.3. Основной государственный регистрационный номер (ОГРН) или основной государственный регистрационный номер индивидуального предпринимателя (ОГРНИП)	1190280044525
1.4. Адрес места нахождения юридического лица	450080 Республика Башкортостан, г. Уфа, ул. Менделеева, д. 170, оф. 502
1.5. Место фактического осуществления деятельности (только для индивидуального предпринимателя)	---
2. Сведения о членстве индивидуального предпринимателя или юридического лица в саморегулируемой организации:	
2.1. Регистрационный номер члена в реестре членов саморегулируемой организации	1379
2.2. Дата регистрации юридического лица или индивидуального предпринимателя в реестре членов саморегулируемой организации (число, месяц, год)	23 августа 2019 г.
2.3. Дата (число, месяц, год) и номер решения о приеме в члены саморегулируемой организации	23 августа 2019 г., №763

Наименование	Сведения
2.4. Дата вступления в силу решения о приеме в члены саморегулируемой организации (число, месяц, год)	23 августа 2019 г.
2.5. Дата прекращения членства в саморегулируемой организации (число, месяц, год)	---
2.6. Основания прекращения членства в саморегулируемой организации	---

3. Сведения о наличии у члена саморегулируемой организации права выполнения работ:

3.1. Дата, с которой член саморегулируемой организации имеет право выполнять инженерные изыскания, осуществлять **подготовку проектной документации**, строительство, реконструкцию, капитальный ремонт, снос объектов капитального строительства по договору подряда на выполнение инженерных изысканий, **подготовку проектной документации**, по договору строительного подряда, по договору подряда на осуществление сноса (нужное выделить):

в отношении объектов капитального строительства (кроме особо опасных, технически сложных и уникальных объектов, объектов использования атомной энергии)	в отношении особо опасных, технически сложных и уникальных объектов капитального строительства (кроме объектов использования атомной энергии)	в отношении объектов использования атомной энергии
23 августа 2019 г.	---	---

3.2. Сведения об уровне ответственности члена саморегулируемой организации по обязательствам по договору подряда на выполнение инженерных изысканий, **подготовку проектной документации**, по договору строительного подряда, по договору подряда на осуществление сноса, и стоимости работ по одному договору, в соответствии с которым указанным членом внесен взнос в компенсационный фонд возмещения вреда (нужное выделить):

а) первый	Есть	стоимость работ по договору не превышает 25 000 000 рублей
б) второй	---	стоимость работ по договору не превышает 50 000 000 рублей
в) третий	---	стоимость работ по договору не превышает 300 000 000 рублей
г) четвертый	---	стоимость работ по договору составляет 300 000 000 рублей и более
д) пятый	---	---
е) простой	---	---

3.3. Сведения об уровне ответственности члена саморегулируемой организации по обязательствам по договору подряда на выполнение инженерных изысканий, **подготовку**

Наименование		Сведения
проектной документации , по договору строительного подряда, по договору подряда на осуществление сноса, заключенным с использованием конкурентных способов заключения договоров, и предельному размеру обязательств по таким договорам, в соответствии с которым указанным членом внесен взнос в компенсационный фонд обеспечения договорных обязательств (нужное выделить):		
а) первый	---	предельный размер обязательств по договорам не превышает 25 000 000 рублей
б) второй	---	предельный размер обязательств по договорам не превышает 50 000 000 рублей
в) третий	---	предельный размер обязательств по договорам не превышает 300 000 000 рублей
г) четвертый	---	предельный размер обязательств по договорам составляет 300 000 000 рублей и более
д) пятый	---	---
4. Сведения о приостановлении права выполнять инженерные изыскания, осуществлять подготовку проектной документации , строительство, реконструкцию, капитальный ремонт, снос объектов капитального строительства:		
4.1. Дата, с которой приостановлено право выполнения работ (число, месяц, год)	---	
4.2. Срок, на который приостановлено право выполнения работ	---	

Директор



А.С. Утюгов